


OCTAGON

Bâtiment	C
Étage	2
Surface totale	1'183 m ²
Surface disponible	1'183 m ²

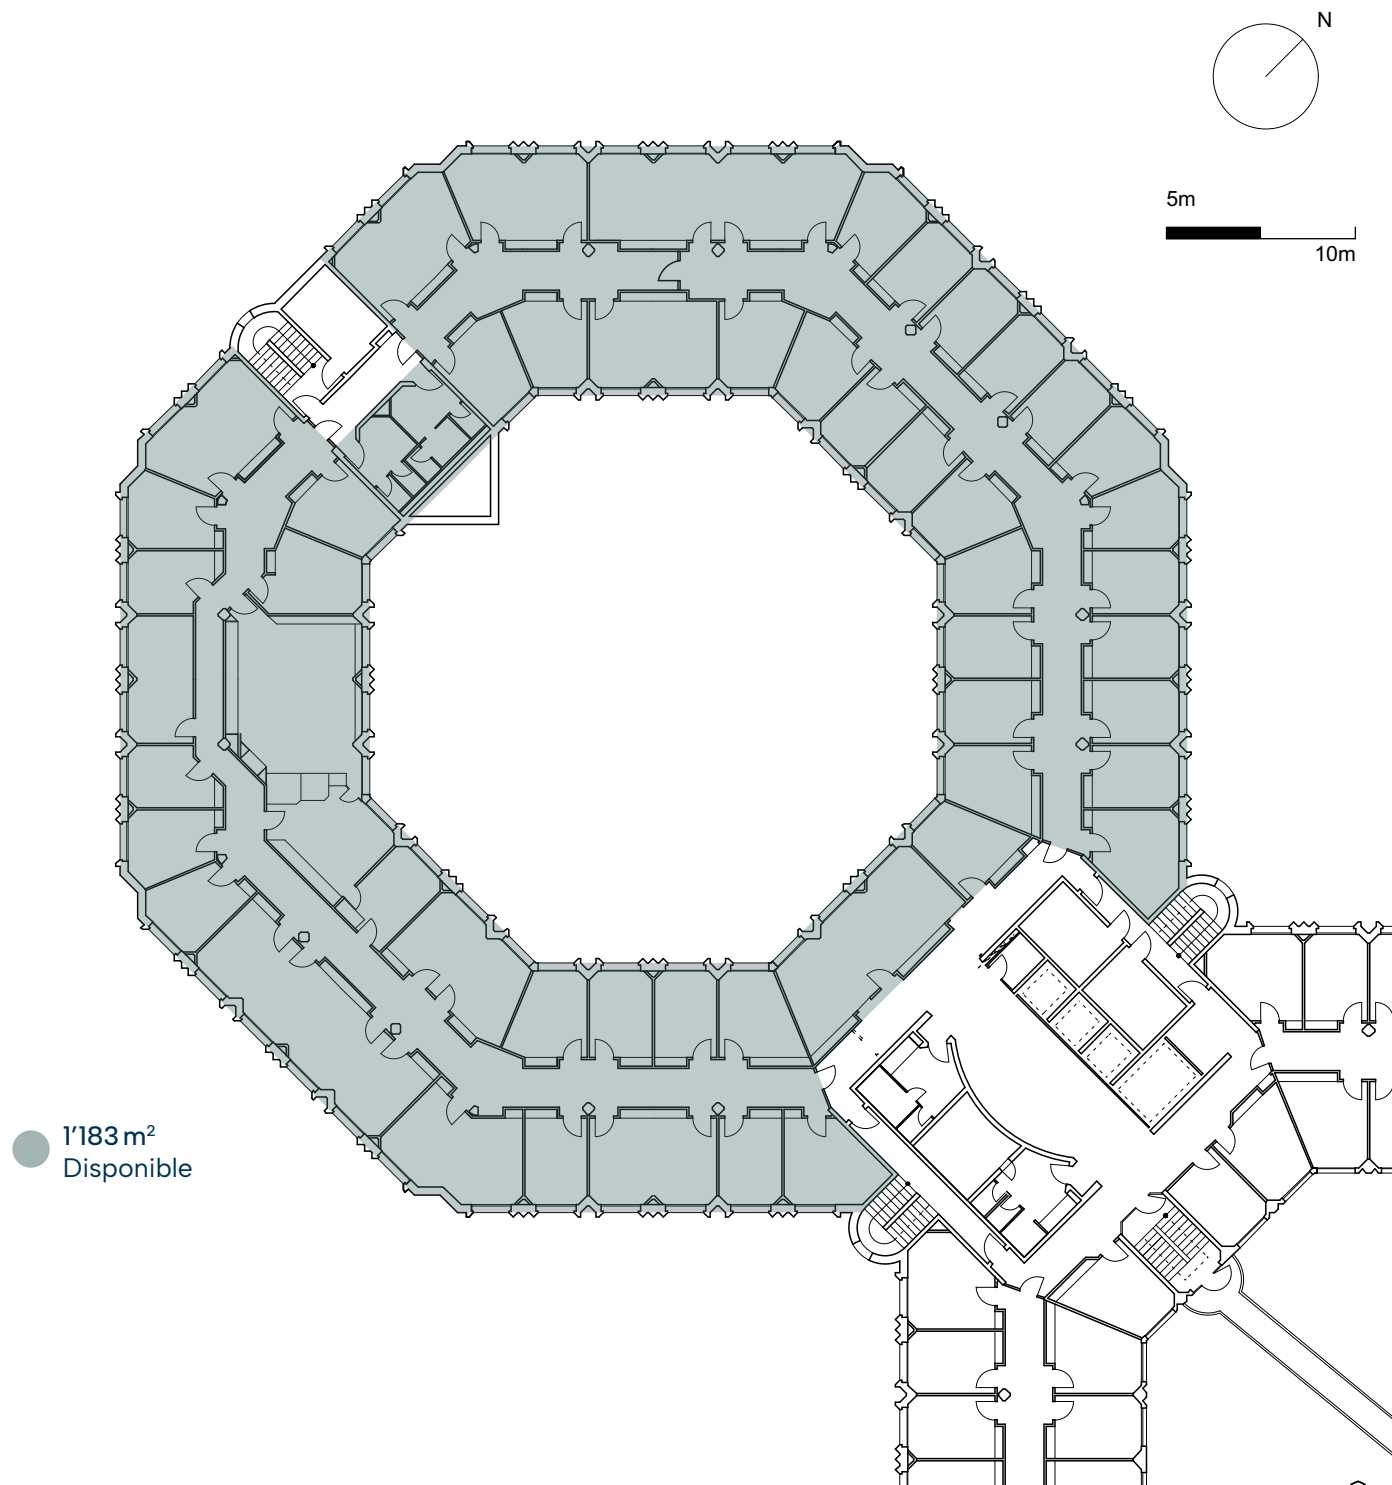

BARNES
COMMERCIAL REALTY

Sarah Maaroufi
+41 79 850 63 26
sarah.maaroufi@barnes-commercial.com

MELCARNE
Conseil & courtage en immobilier

Elise Guichardot
+41 78 420 50 65
egu@melcarne.ch